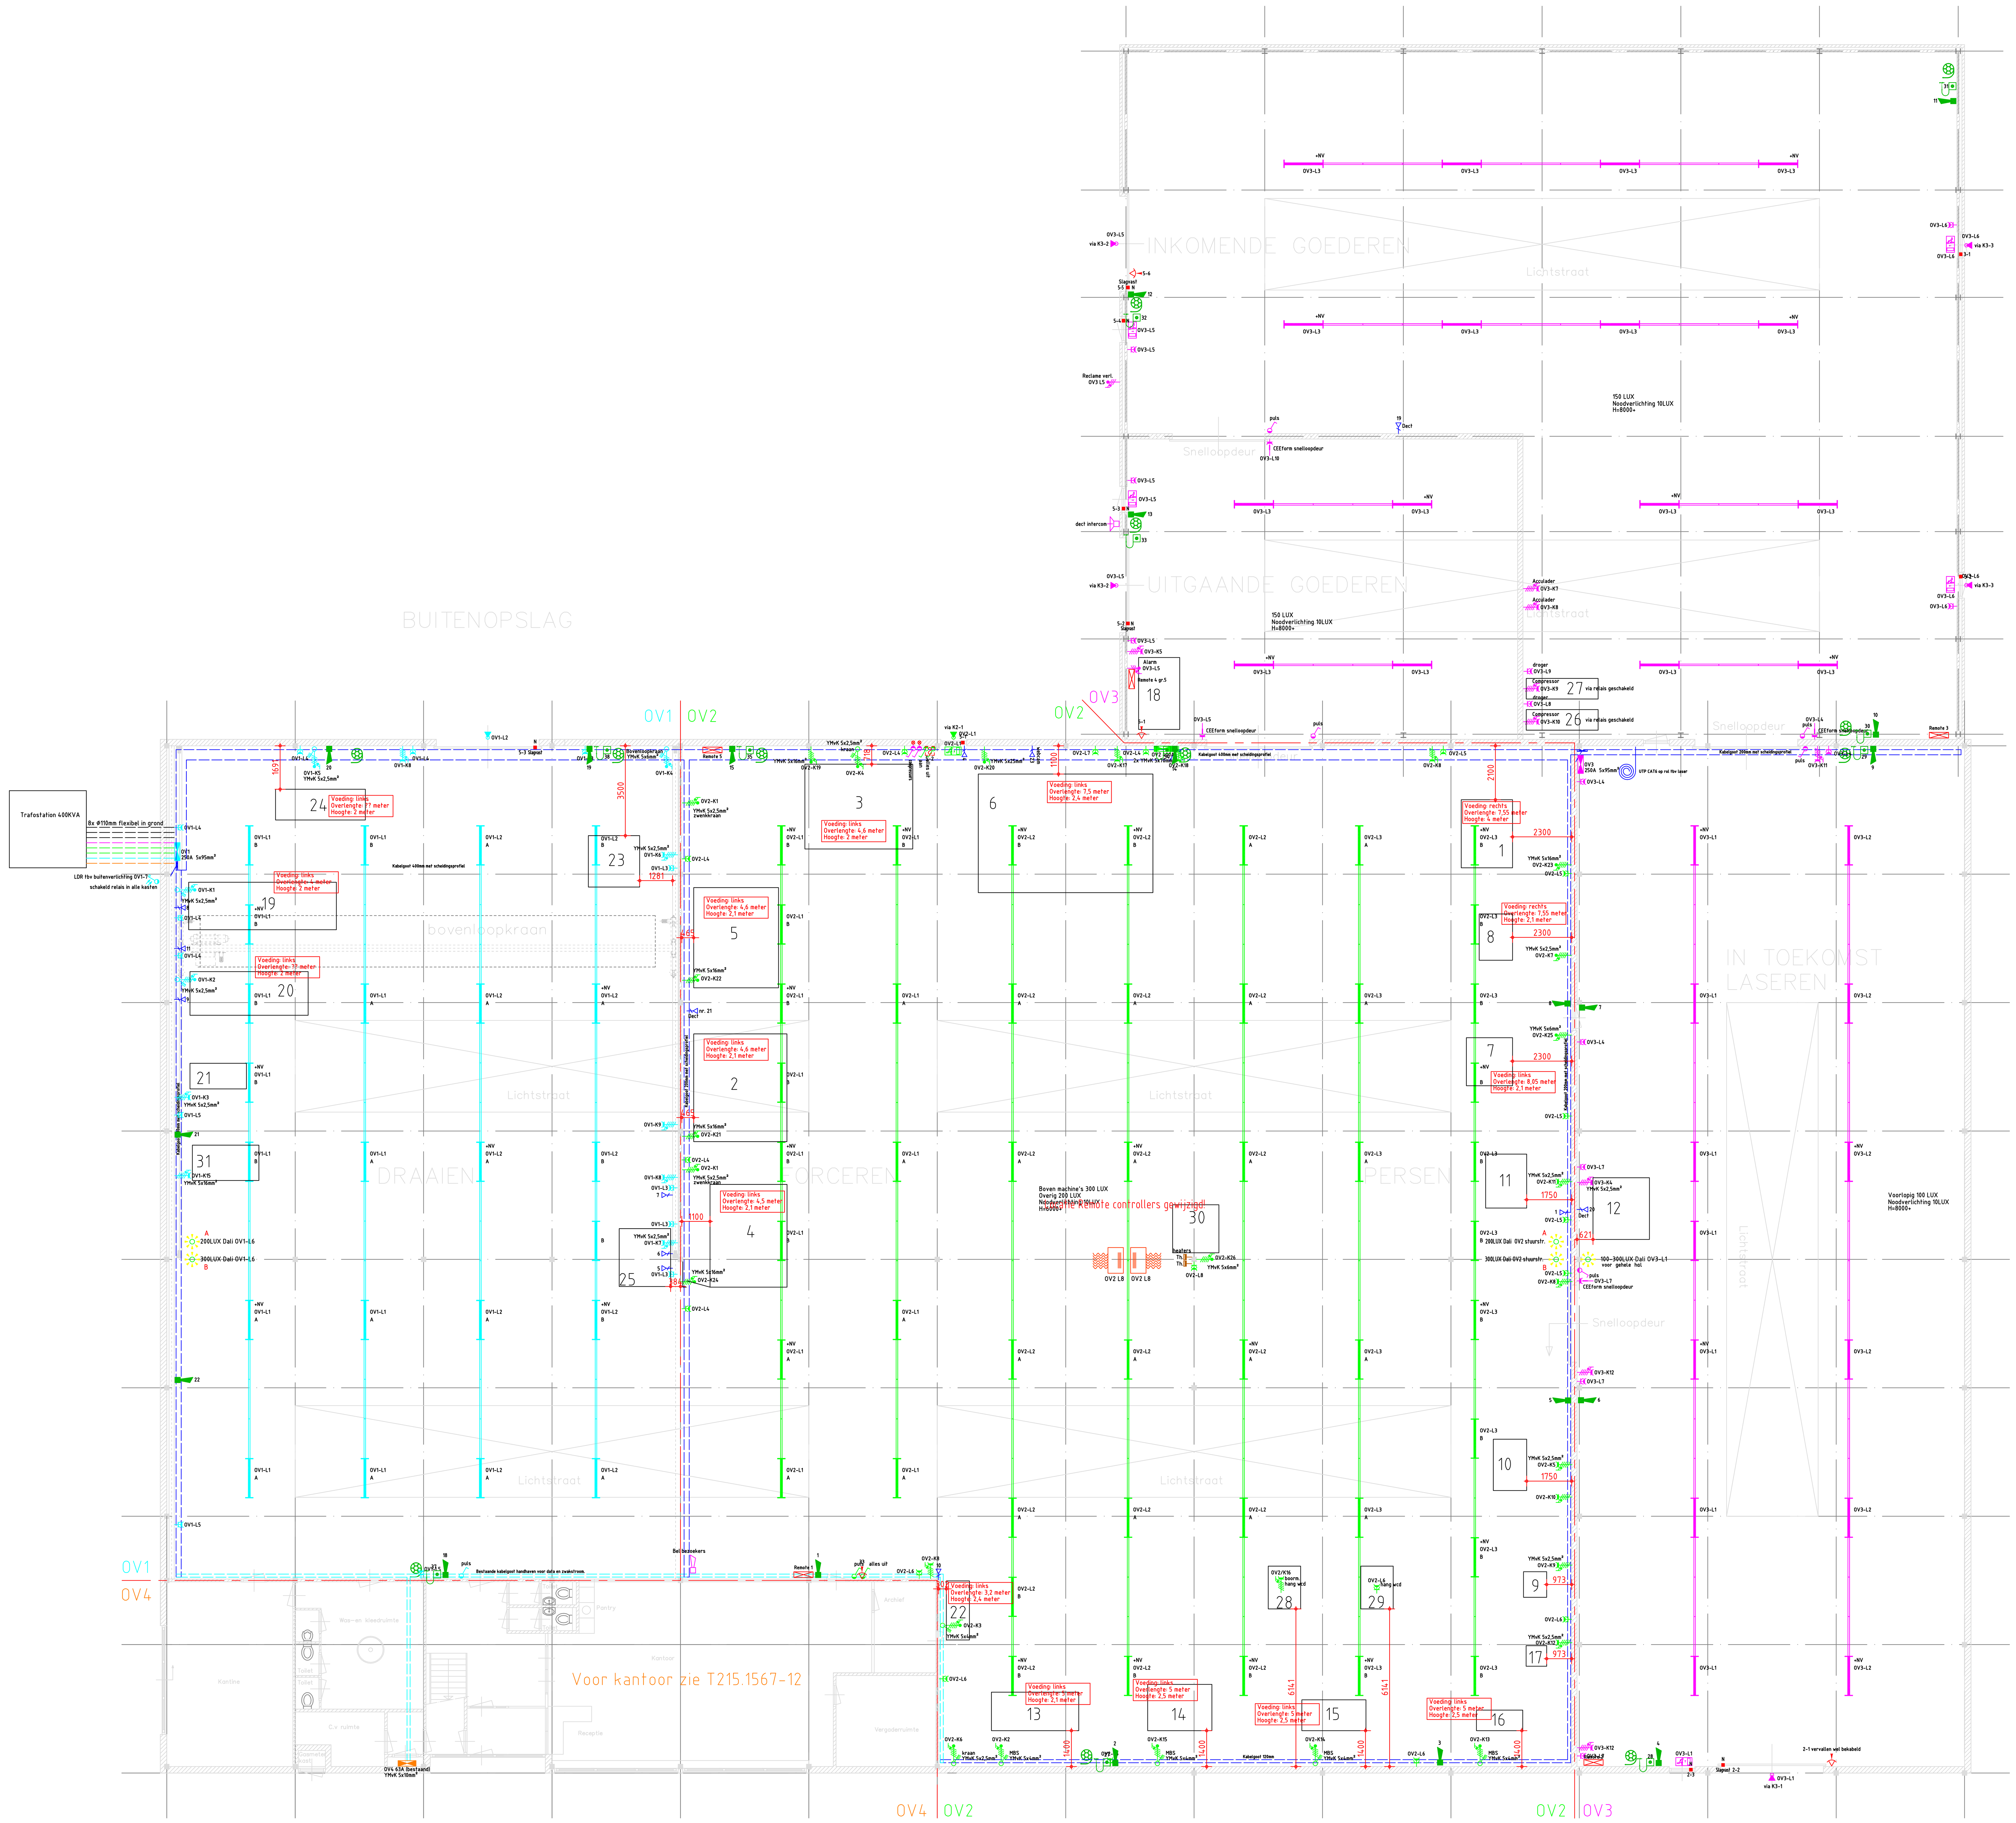

Overzicht van machine's

1 Rocher Pers
2 PNC 108
3 PNC 108 (nieuw)
4 PNC 106
5 PNC 75
6 SC310/Kurt&Heuser+Robot
7 Muller Pers
8 Jumbo Pers
9 Ter Hart Pers
10 Aryma 1 (blauw)
11 Aryma 2 (groen)
12 Ras Schaar
13 Handmachine 1
14 Handmachine 2
15 Handmachine 3
16 Handmachine 4
17 Voormachine
18 Inpakmachine
19 Mikron
20 Mon Fort
21 Pers
22 Kleine draaibank
23 Zaag
24 Kleine draaibank
25 Frais
26 Compressor 1 met droger 230V
27 Compressor 2 met droger 230V
28 Kolomboor
29 Slijpsteen
30 Pers (februari 2016)
31 CNC Draaibank (Juni 2016)

SYMBOLEN VERKLARING

- Groepenverdeelkast 230-400V
- LED lichtlijn armatuur (in werkplaats lichtafhankelijk geregeld)
- LED buiten schijnwerper
- LED noodverlichtingsarmatuur met vluchtwegaanduiding
- Schakelaar (pulsdrukker)
- Daglicht regelsensor (instelbaar)
- Dubbele wandcontactdoos
- CEEform kracht wandcontactdoos
- Kracht aansluitpunt 400V
- Kracht aansluitpunt 400V via werkschakelaar
- Kracht aansluitpunt 400V via nulspanningsschakelaar
- Data aansluitpunt UTP kabel Categorie 6

REVISIE 03-06-2016

den Hartigh
TECHNISCHE SERVICE

Muisbroekseweg 12
3381 KN GIESSENBURG
Tel: 0184-490533
Mail: denhartightechniek@gmail.com

Projectomschrijving:
Forceertechniek Koolmees BV
Gildeweg 18 3334 KC Zwijndrecht
Elektrotechnische installatie loods

Schaal:	1:100	Getekend:	ELCATEK
Formaat:	A0	Tekeningnr.:	T215.1567
Datum:	15-07-'15	Bladnr.:	11
Wijziging:	01-09-2016		
Revisie:			

Drawing: T215.1567-11 Xref: T215.1567-01

Plot made by ELCATEK Giessenburg ZH