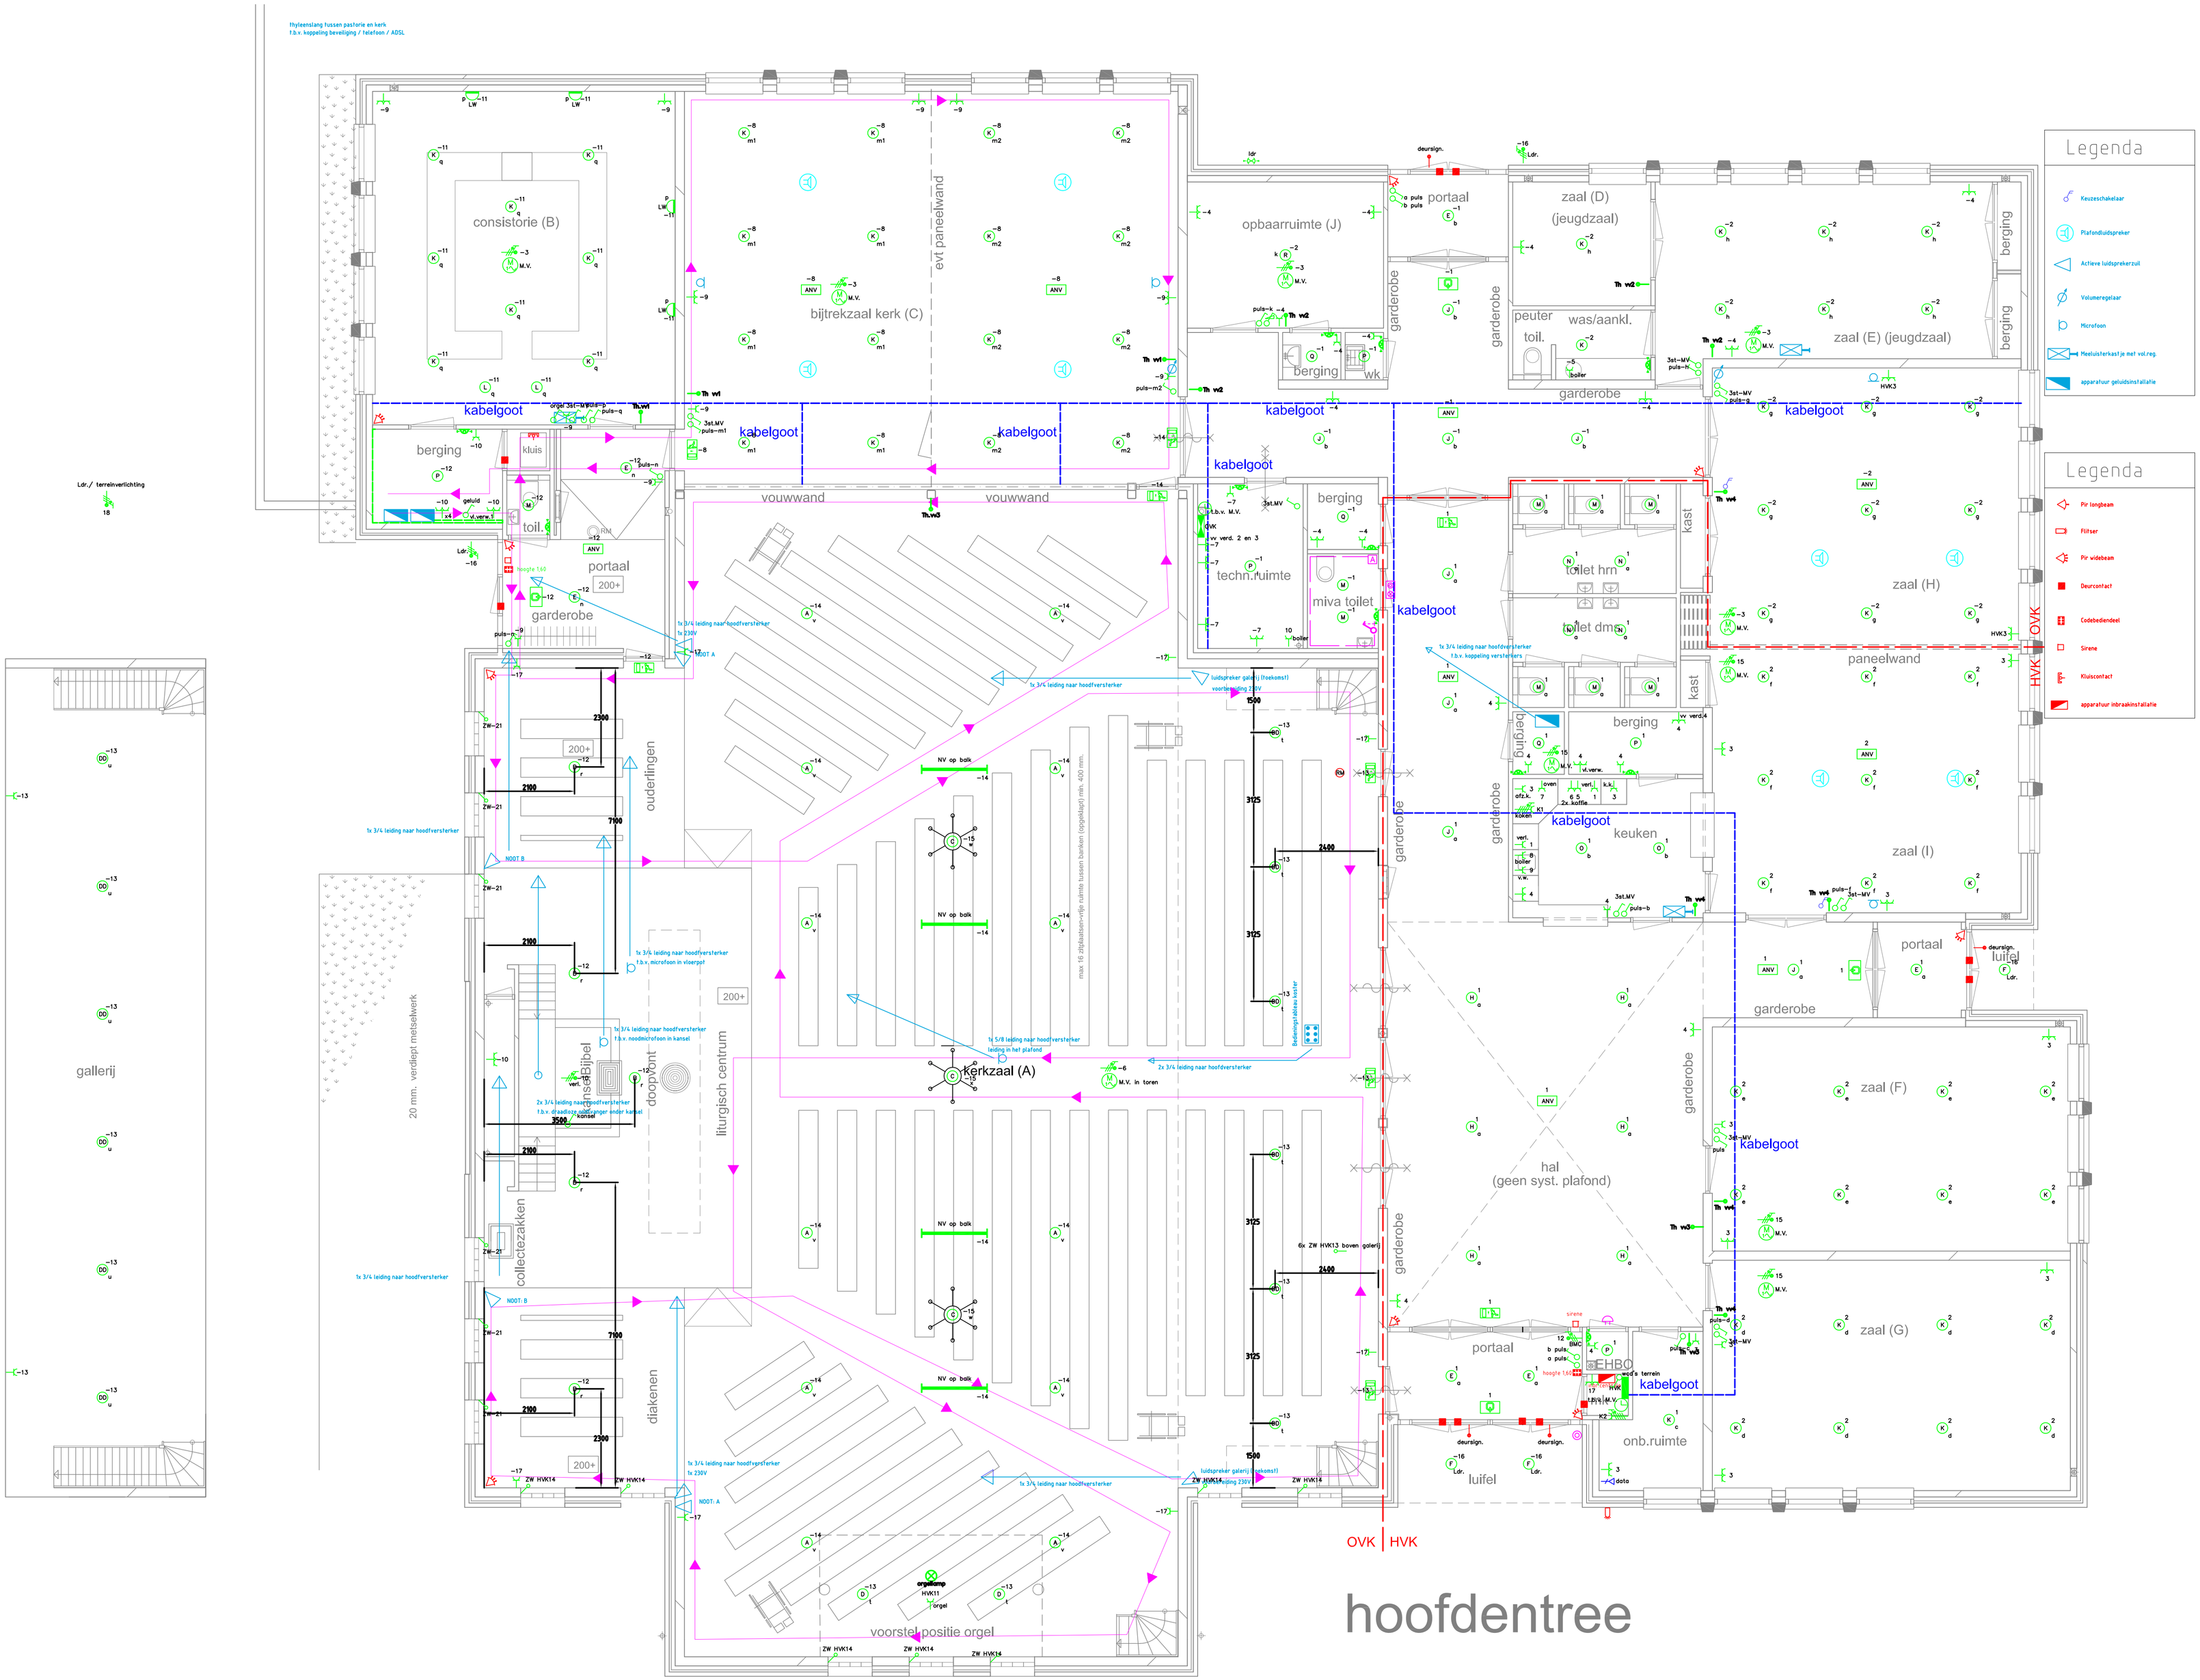
Legenda
Keuzeschakelaar
Plafondluidspreker
Actieve luidsprekerzuil
Volumeregelaar
Microfoon
Meeluisterkastje met vol.reg.
apparatuur geluidsinstallatie
Legenda
Pir longbeam
Flitser
Pir widebeam
Deurcontact
Codebedieondeel
Sirene
Kluiscontact
apparatuur inbraakinstallatie
Noot:
A: Gevenste hoogte van de lasdozen is 2.20 meter vanaf de vloer
B: Gevenste hoogte van de lasdozen is 1.80 meter vanaf de vloer
Gewenste hoogte van de bewegingsmelders(PIR) is tussen de 2.40 en de 2.90 meter vanaf de vloer
Gewenste hoogte van de codebedieondelen is 1.60 meter vanaf de vloer
Noot ringleiding
In de middenpaden mogen de kabels samen in 1 buis.
Het is belangrijk de kabel aan te brengen volgens de tekening i.v.m. de goede werking hiervan.
De ringleidingkabel dient uit één stuk te bestaan (lassen niet toegestaan).
De kabels van de ringleidingsversterker mogen niet samenlopen met de kabels van de mikrfoons.
De minimale onderlinge afstand 1 meter.
De microfoonkabels en de luidsprekerskabels mogen niet "samenlopen" minimale onderlinge afstand 1 meter.
consistorie (B)
bijtrekzaal kerk (C)
evt paneelwand
opbaarruimte (J)
portaal
garderobe
berging
wk
peuter toil.
was/aankl.
zaal (D) (jeugdzaal)
zaal (E) (jeugdzaal)
kabelgoot
vouwwand
kluis
toil.
portaal
garderobe
techn.ruimte
miva toilet
toilet hrn
toilet dmn
kast
zaal (H)
paneelwand
zaal (I)
keuken
ouderlingen
kerkzaal (A)
liturgisch centrum
doopvont
collectezakken
diakenen
gallerij
20 mm. verdiept metselwerk
hal (geen syst. plafond)
zaal (F)
zaal (G)
EHBO
onb.ruimte
luifel
voorstel positie orgel
OVK
HVK
hoofdentree